


KESKI-POHJANMAAN 6. VAIHEMAAKUNTAKAAVA

MITTAKAAVA 1:250 000

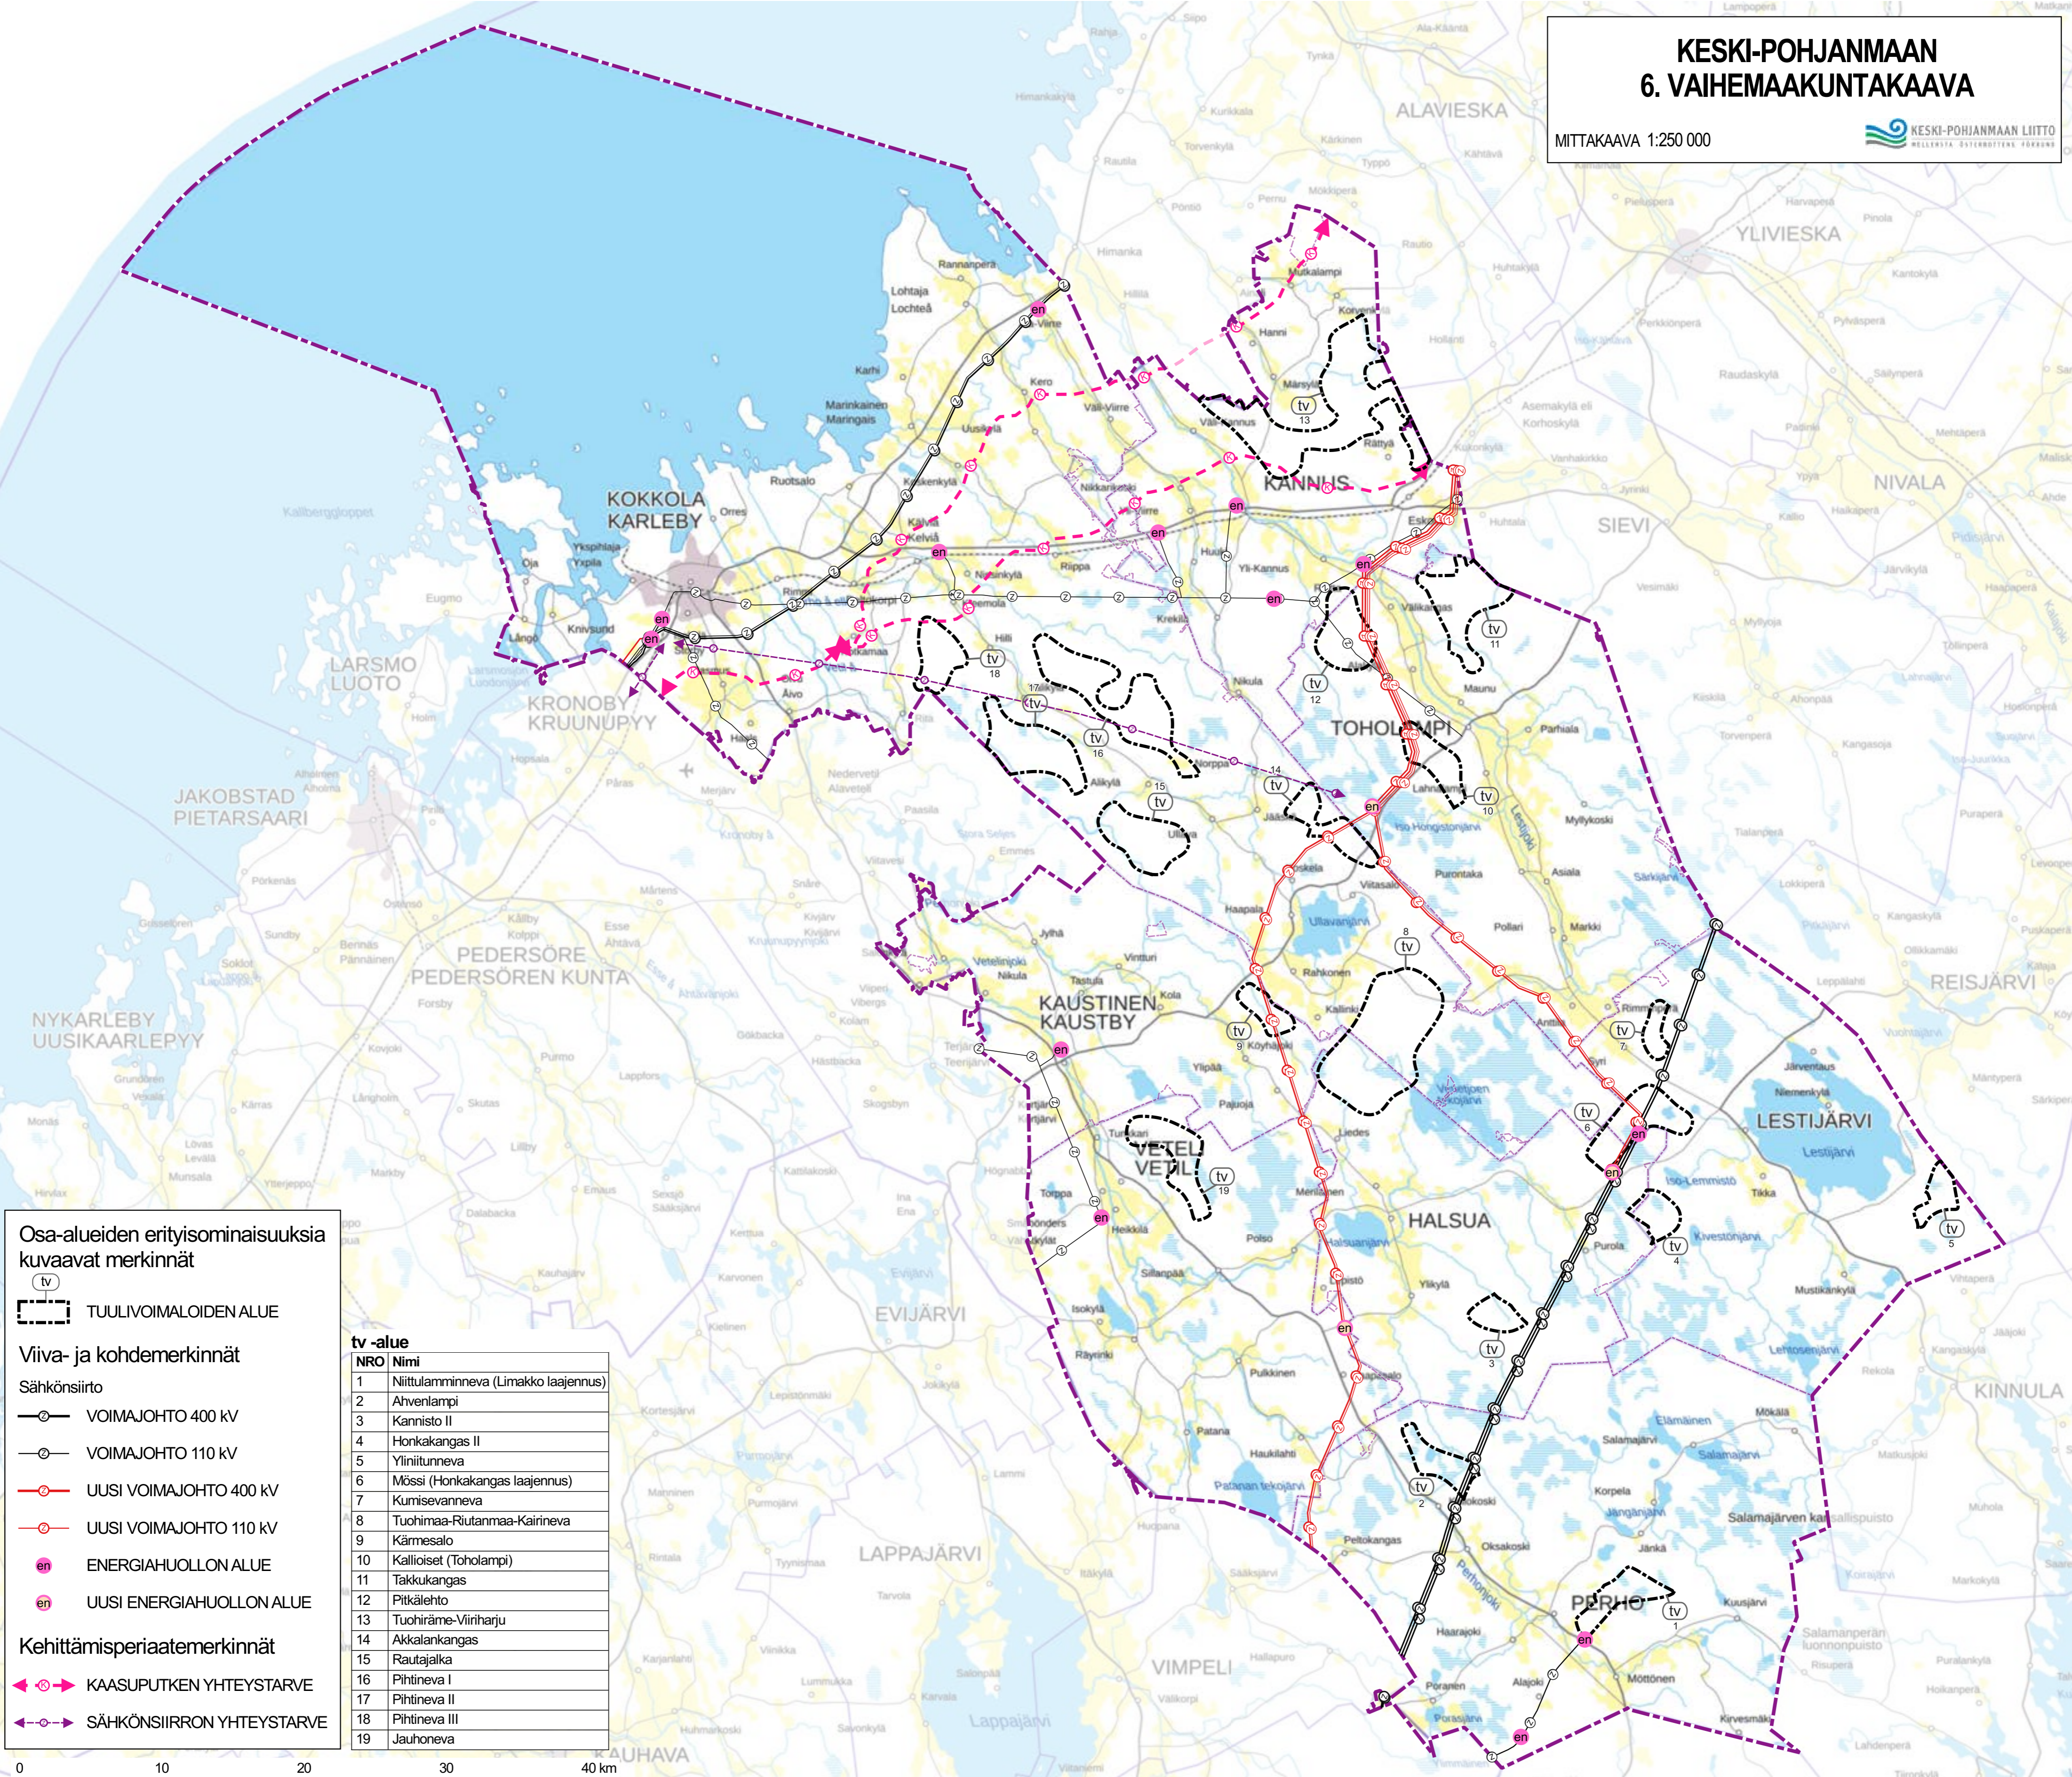

Osa-alueiden erityisominaisuuksia kuvaavat merkinnot

(tv) TUULIVOIMALOIDEN ALUE

Viiva- ja kohdemerkinnät

Sähkönsiirto

—○— VOIMAJOHTO 400 kV

—○— VOIMAJOHTO 110 kV

—○— UUSI VOIMAJOHTO 400 kV

—○— UUSI VOIMAJOHTO 110 kV

en ENERGIAHUOLLON ALUE

en UUSI ENERGIAHUOLLON ALUE

Kehittämisperiaatemerkinnot

←○→ KAASUPUTKEN YHTEYSTARVE

←○→ SÄHKÖNSIIRRON YHTEYSTARVE

tv -alue

NRO	Nimi
1	Niittulaminneva (Limakko laajennus)
2	Ahvenlampi
3	Kannisto II
4	Honkakangas II
5	Yläintunneva
6	Mössi (Honkakangas laajennus)
7	Kumisevanneva
8	Tuohimaa-Riutanmaa-Kairineva
9	Kärnesalo
10	Kallioiset (Toholampi)
11	Takkukangas
12	Pitkälehto
13	Tuohiräme-Viiriharju
14	Akkalankangas
15	Rautajalka
16	Pihtineva I
17	Pihtineva II
18	Pihtineva III
19	Jauhoneva

