

(c) Maanmittauslaitos 2022



ELENIA

ELENIA VERKKO OYJ



VALKEISJÄRVI - REISJÄRVI 110 kV
OTE MAASTOKARTASTA

Suunnitellut
I LIMNELL
Piirtänyt pvm.
SLA 24.11.2023
Hyväksynyt pvm.

Mittakaava
1:200000


Koko
A4

Piirustusnumero
4089-2-001

Muutos

Lehti

Lehtiä

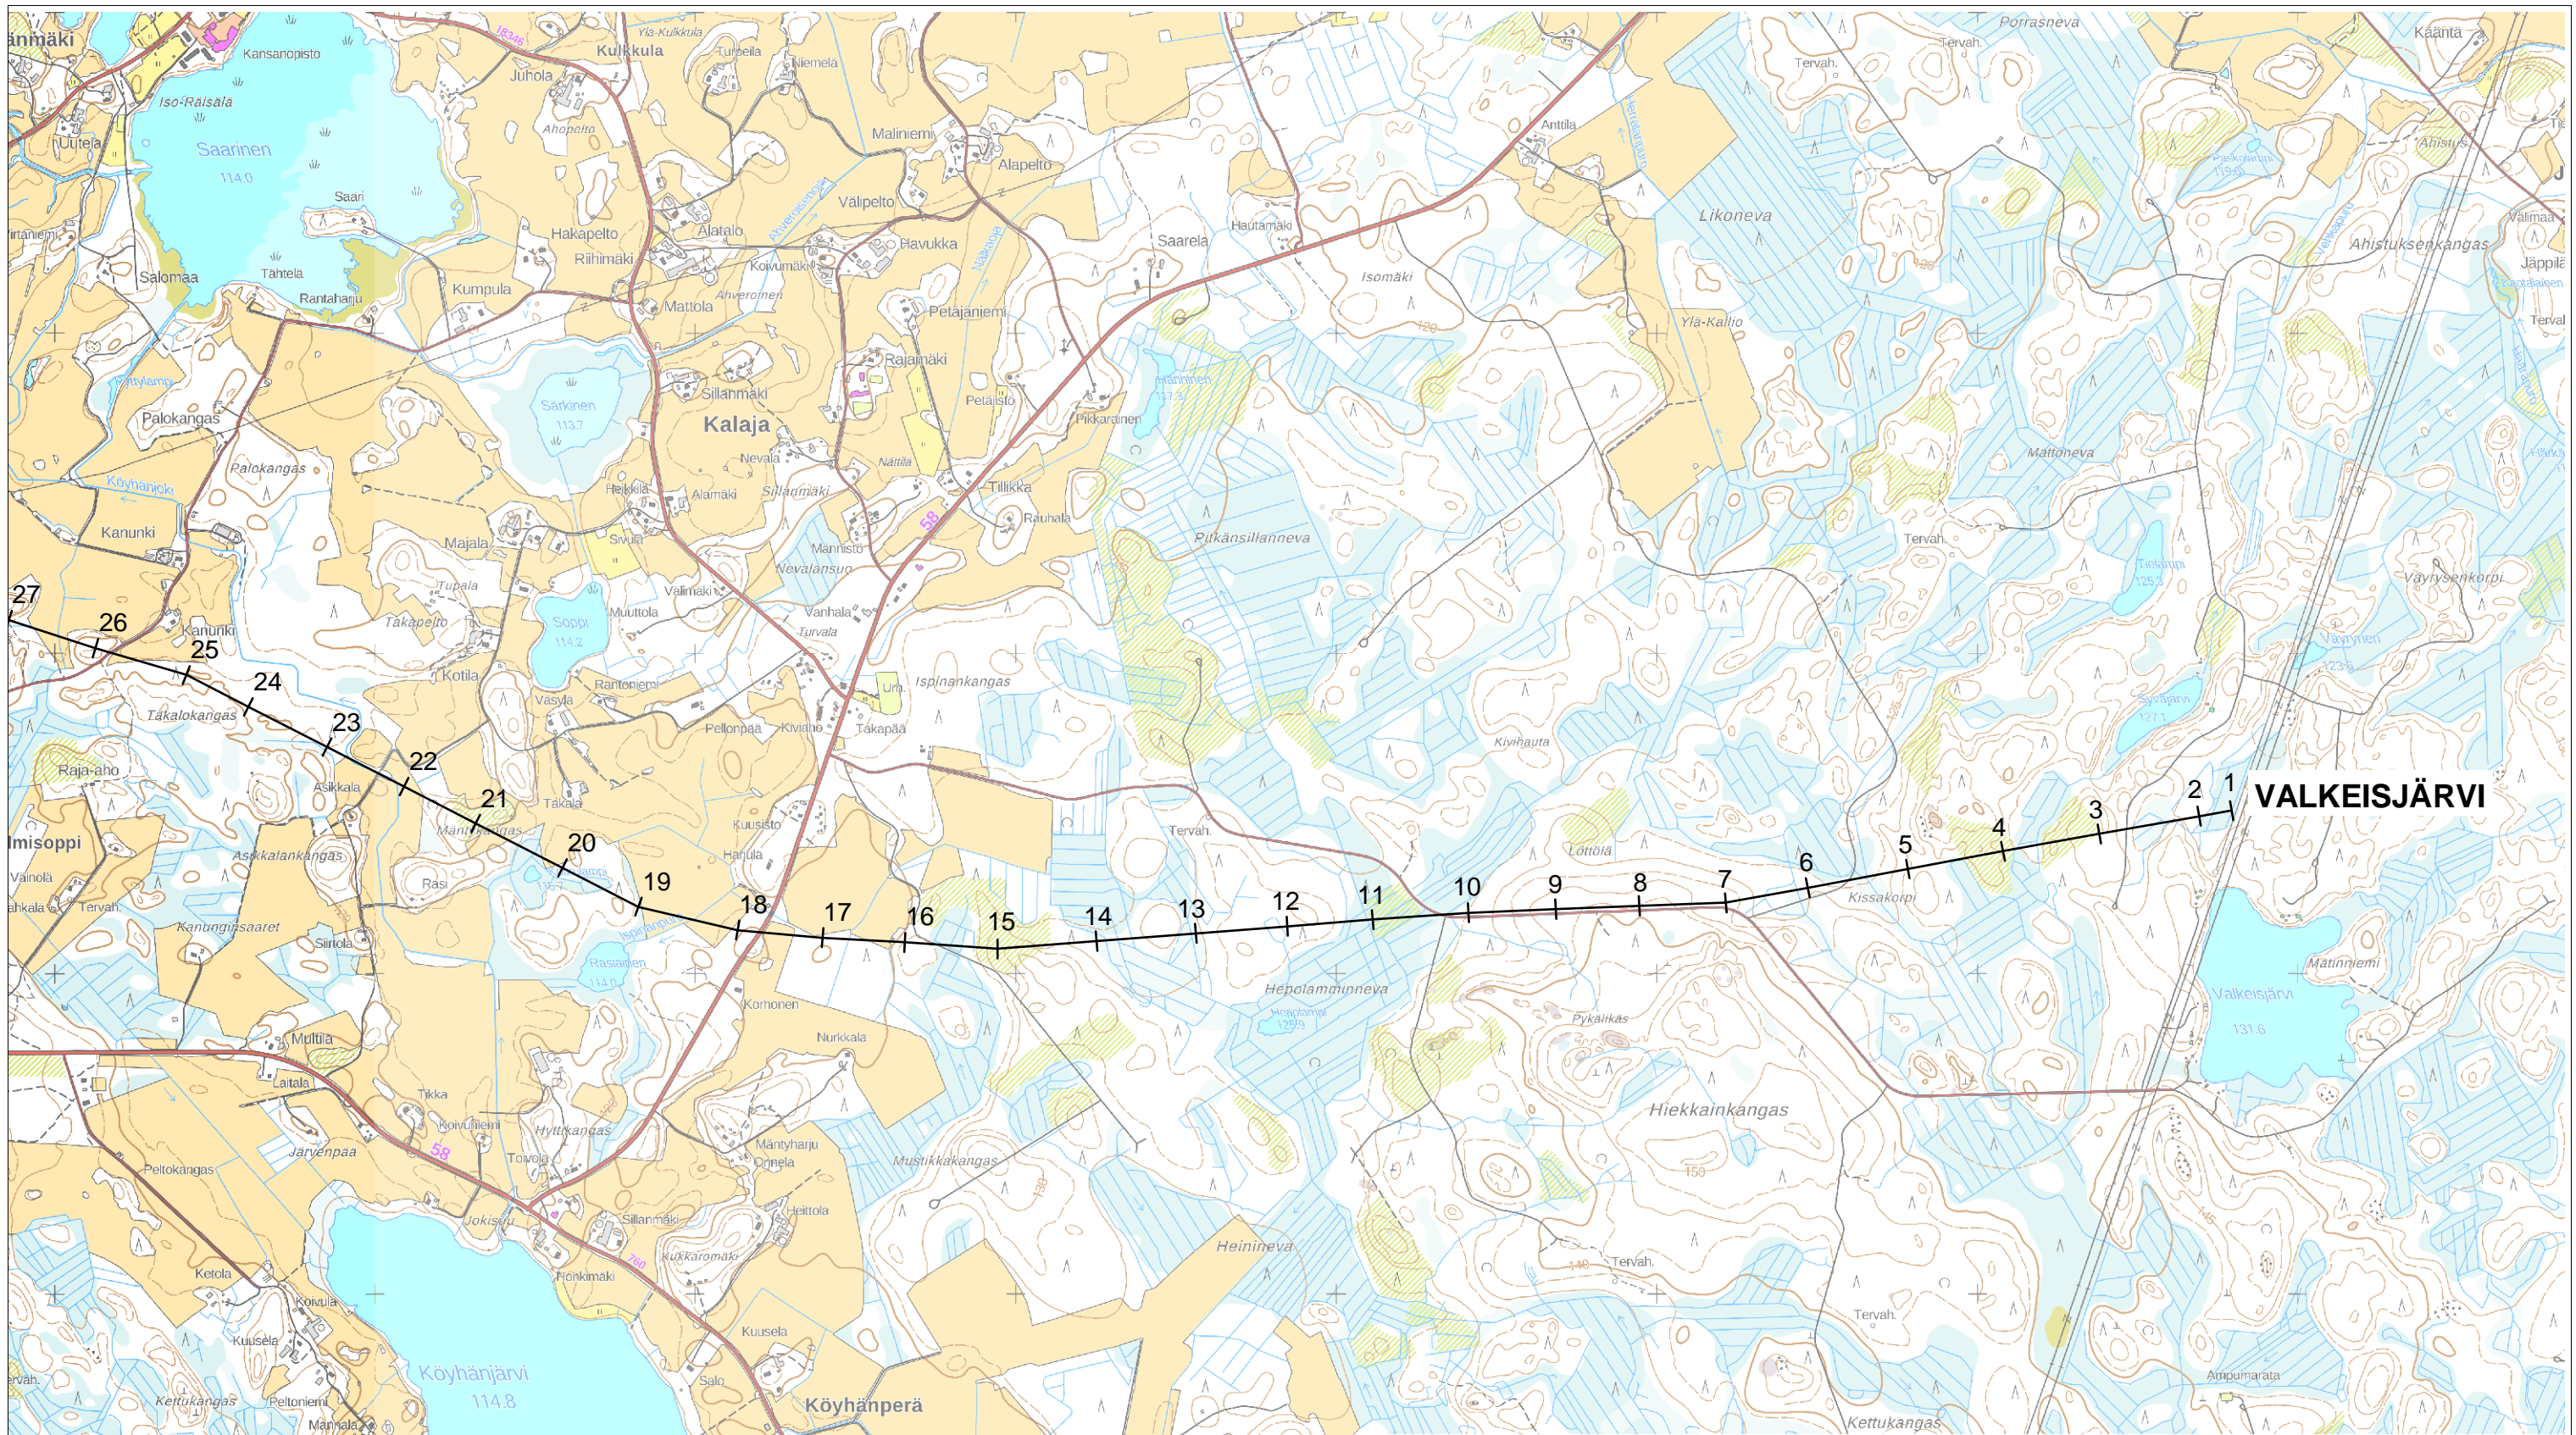

(c) Maanmittauslaitos 2022



VALKEISJÄRVI - REISJÄRVI 110 kV
 YLEISSUUNNITELMAKARTTA

Suunnitellut
 I LIMNELL
 Piirtänyt pvm.
 SLA 24.11.2023
 Hyväksynyt pvm.

Mittakaava 1:20000	Koko A3	Piirustusnumero 4089-2-002	Muutos	Lehti	Lehtiä 1/2
-----------------------	------------	-------------------------------	--------	-------	---------------

