
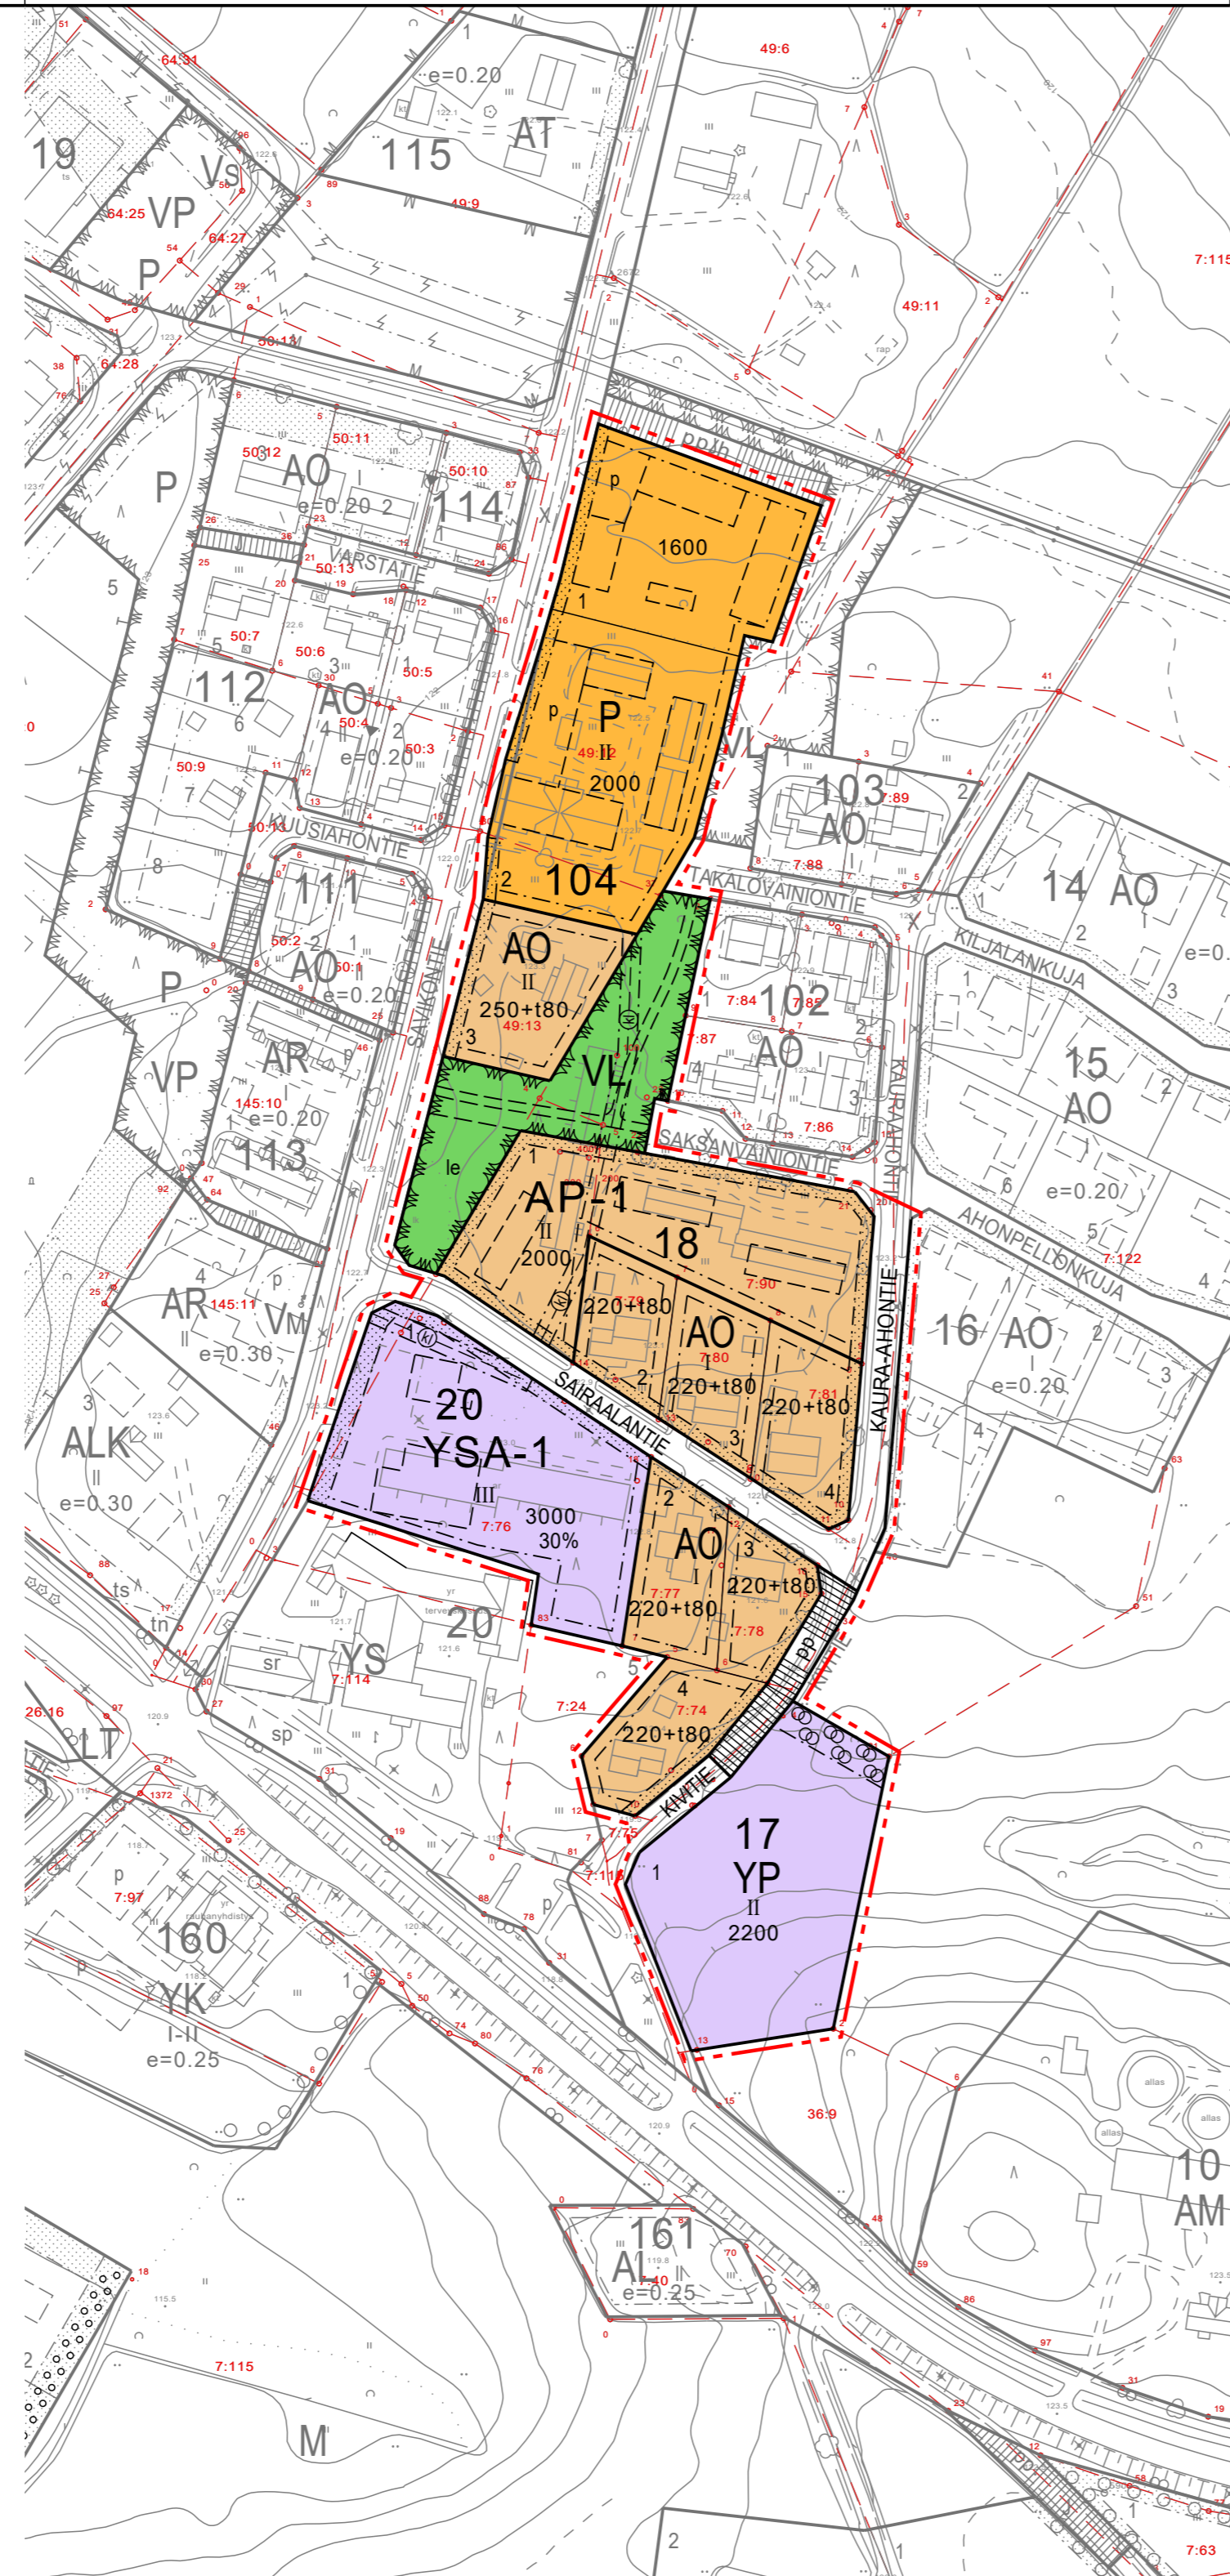


OTE VOIMASSA OLEVASTA ASEMAKAAVASTA,
JOTA MUUTETAAN 1:2000

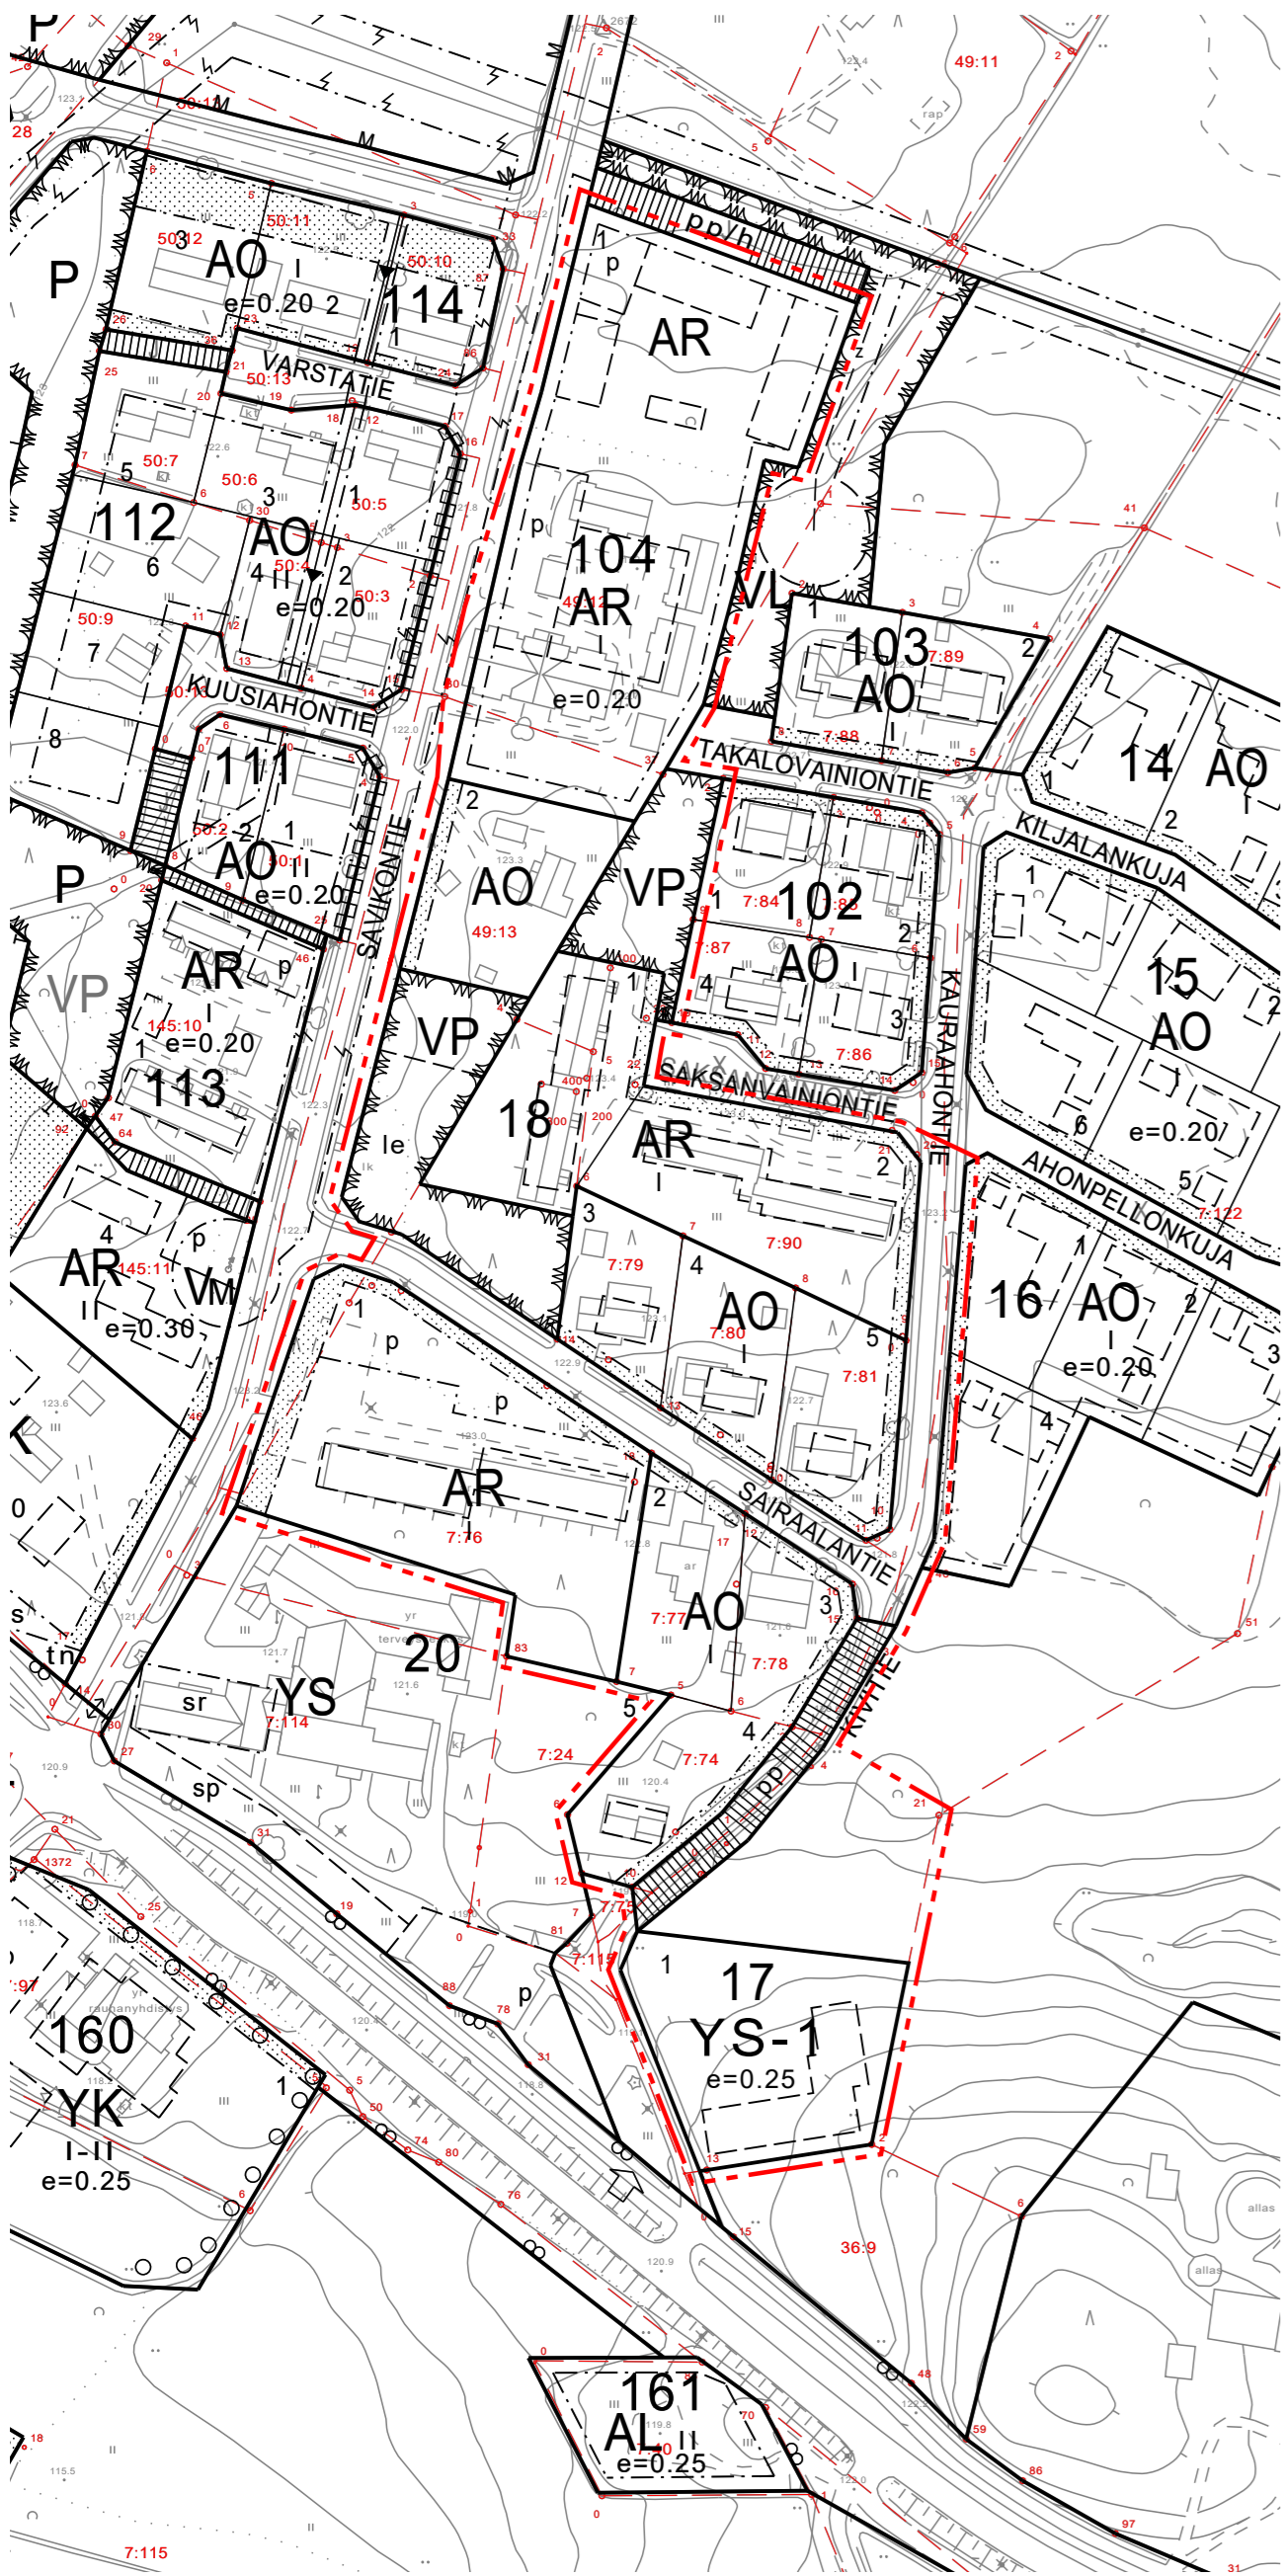

Asemakaavamerkintöjen selitykset:

- AP-1 Asuinpienalojen korttelialue erityisryhmien asuntoja varten.
- AO Erillispientalojen korttelialue.
- P Palvelurakennusten korttelialue.
- YP Palo- ja pelastustointia palvelevien rakennusten korttelialue.
- YSA-1 Sosiaalitoiminta ja terveydenhuoltoon palvelevien rakennusten korttelialue, johon saa sijoittaa palvelukeskuksen siihen liittyvine asuintoimeen sekä muita lähipalvelutiloja.
- VL Lähivirkistysalue.
- 3 m kaava-alueen rajan ulkopuolella oleva viiva.
- Korttelin, korttelinosan ja alueen raja.
- Osa-alueen raja.
- Ohjeellinen alueen tai osa-alueen raja.
- Ohjeellinen tontin raja.
- 20** Korttelin numero.
- 1** Ohjeellisen tontin numero.
- KIVITIE** Kadun, tien, katuaukion, torin, puiston tai muun yleisen alueen nimi.
- 2200** Rakennusoikeus kerrosalaneliömetreinä.
- 220+t80** Rakennusoikeus kerrosalaneliömetreinä. t-merkintä osoittaa talousrakennuksen rakennusoikeuden kerrosalaneliömetreinä.
- 30%** Luku osoittaa, kuinka suuren osan alueesta tai rakennusalasta saa käyttää rakentamiseen.
- I** Roomalainen numero osoittaa rakennusten, rakennuksen tai sen osan suurimman sallitun kerrosluvun.
- Rakennusala.
- Ohjeellinen rakennusala.
- le Ohjeellinen leikki- ja oleskelualueeksi varattu alueen osa.
- Säilytettävä/istutettava puusto.
- Istutettava alueen osa.
- Katu.
- Jalankululle ja polkupyöräilylle varattu tie.
- Ohjeellinen pysäköimispaikka.
- Ohjeellinen polku.
- Maanalaista johtoa varten varattu alueen osa. kl=kaukolämpö

REISJÄRVI

KIRKONKYLÄN POHJOISEN ALUEEN ASEMAKAAVAN MUUTOS KORTTELEISSA 17, 18, 20 JA 104 (TERVEYSKESKUS) 1:2000 LUONNOS

Asemakaavan muutos koskee Reijärven asemakaavan kortteleita 17, 18, 20 ja 104 sekä niihin liittyviä katu-, puisto- ja virkistysalueita.

Asemakaavan muutoksella muodostuu Reijärven asemakaavan korttelit 17, 18, 20 ja 104 sekä niihin liittyvät katu- ja virkistysalueet.

Asemakaavan pohjakartta on maankäyttö- ja rakennuslain 54 a § (11.4.2014/323) mukainen.

Pohjakartan hyväksyjä xxxxx
xxxx

Oulussa 13.2.2024

Juho Peltoniemi
Juho Peltoniemi
Arkkitehti, YKS-676



Hyväksytty Reijärven kunnanhallituksessa ___202_ § ___
Hyväksytty Reijärven kunnanvaltuustossa ___202_ § ___