


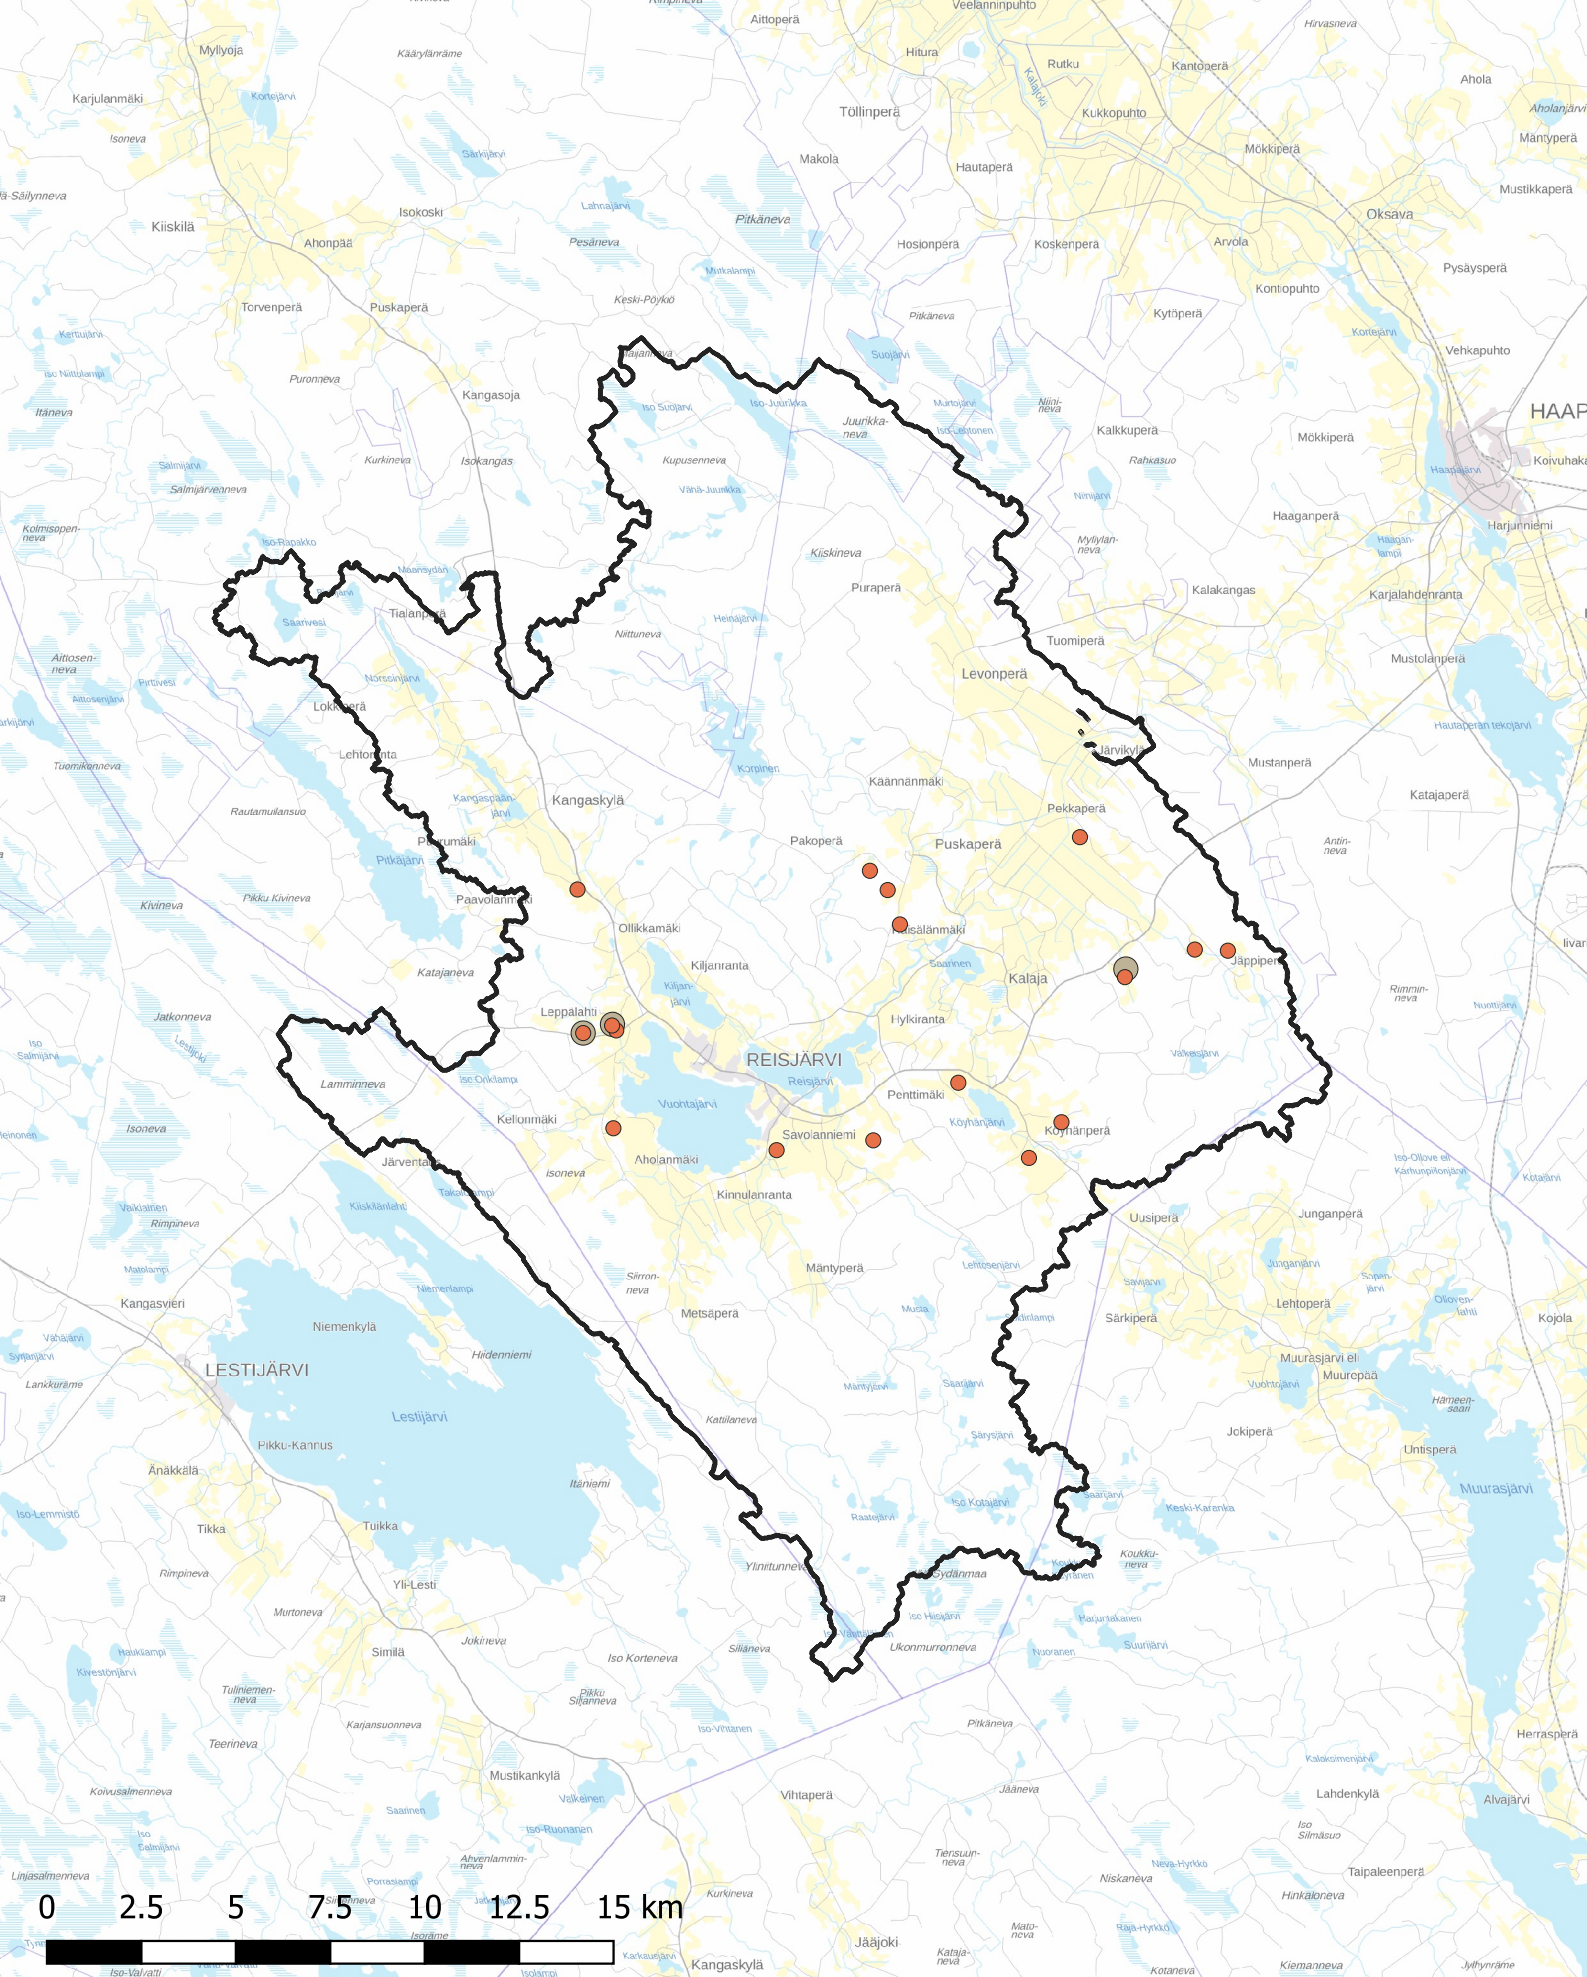

Suunnittelu

- 2-TASOUOMA (200m)
- 2-TASOUOMA (600m)

Reisjärven kunta - Kalajanjoen kunnostushanke 2024
2-tasouomien sijainnit
1:200 000 (A4)
14.1.2025