

Lähettäjä

Pitkäläjäventie/Jari Puurula
Lehtorannantie 70
85930 Kangaskylä
Puh: 0407795892

Vastaanottaja

SARP. 6.11.25

Pitkäläjäventie

Viitenumero 118455
Kiinteistö Metsälehto 691 402 8:29

Reisjärven kunta


PL 2213
02066 DOCUSCAN

Tiedote

Pitkäläjäventie nimisen yksityistien tiekunnan tiedote

Tiehoitokunta

asia:

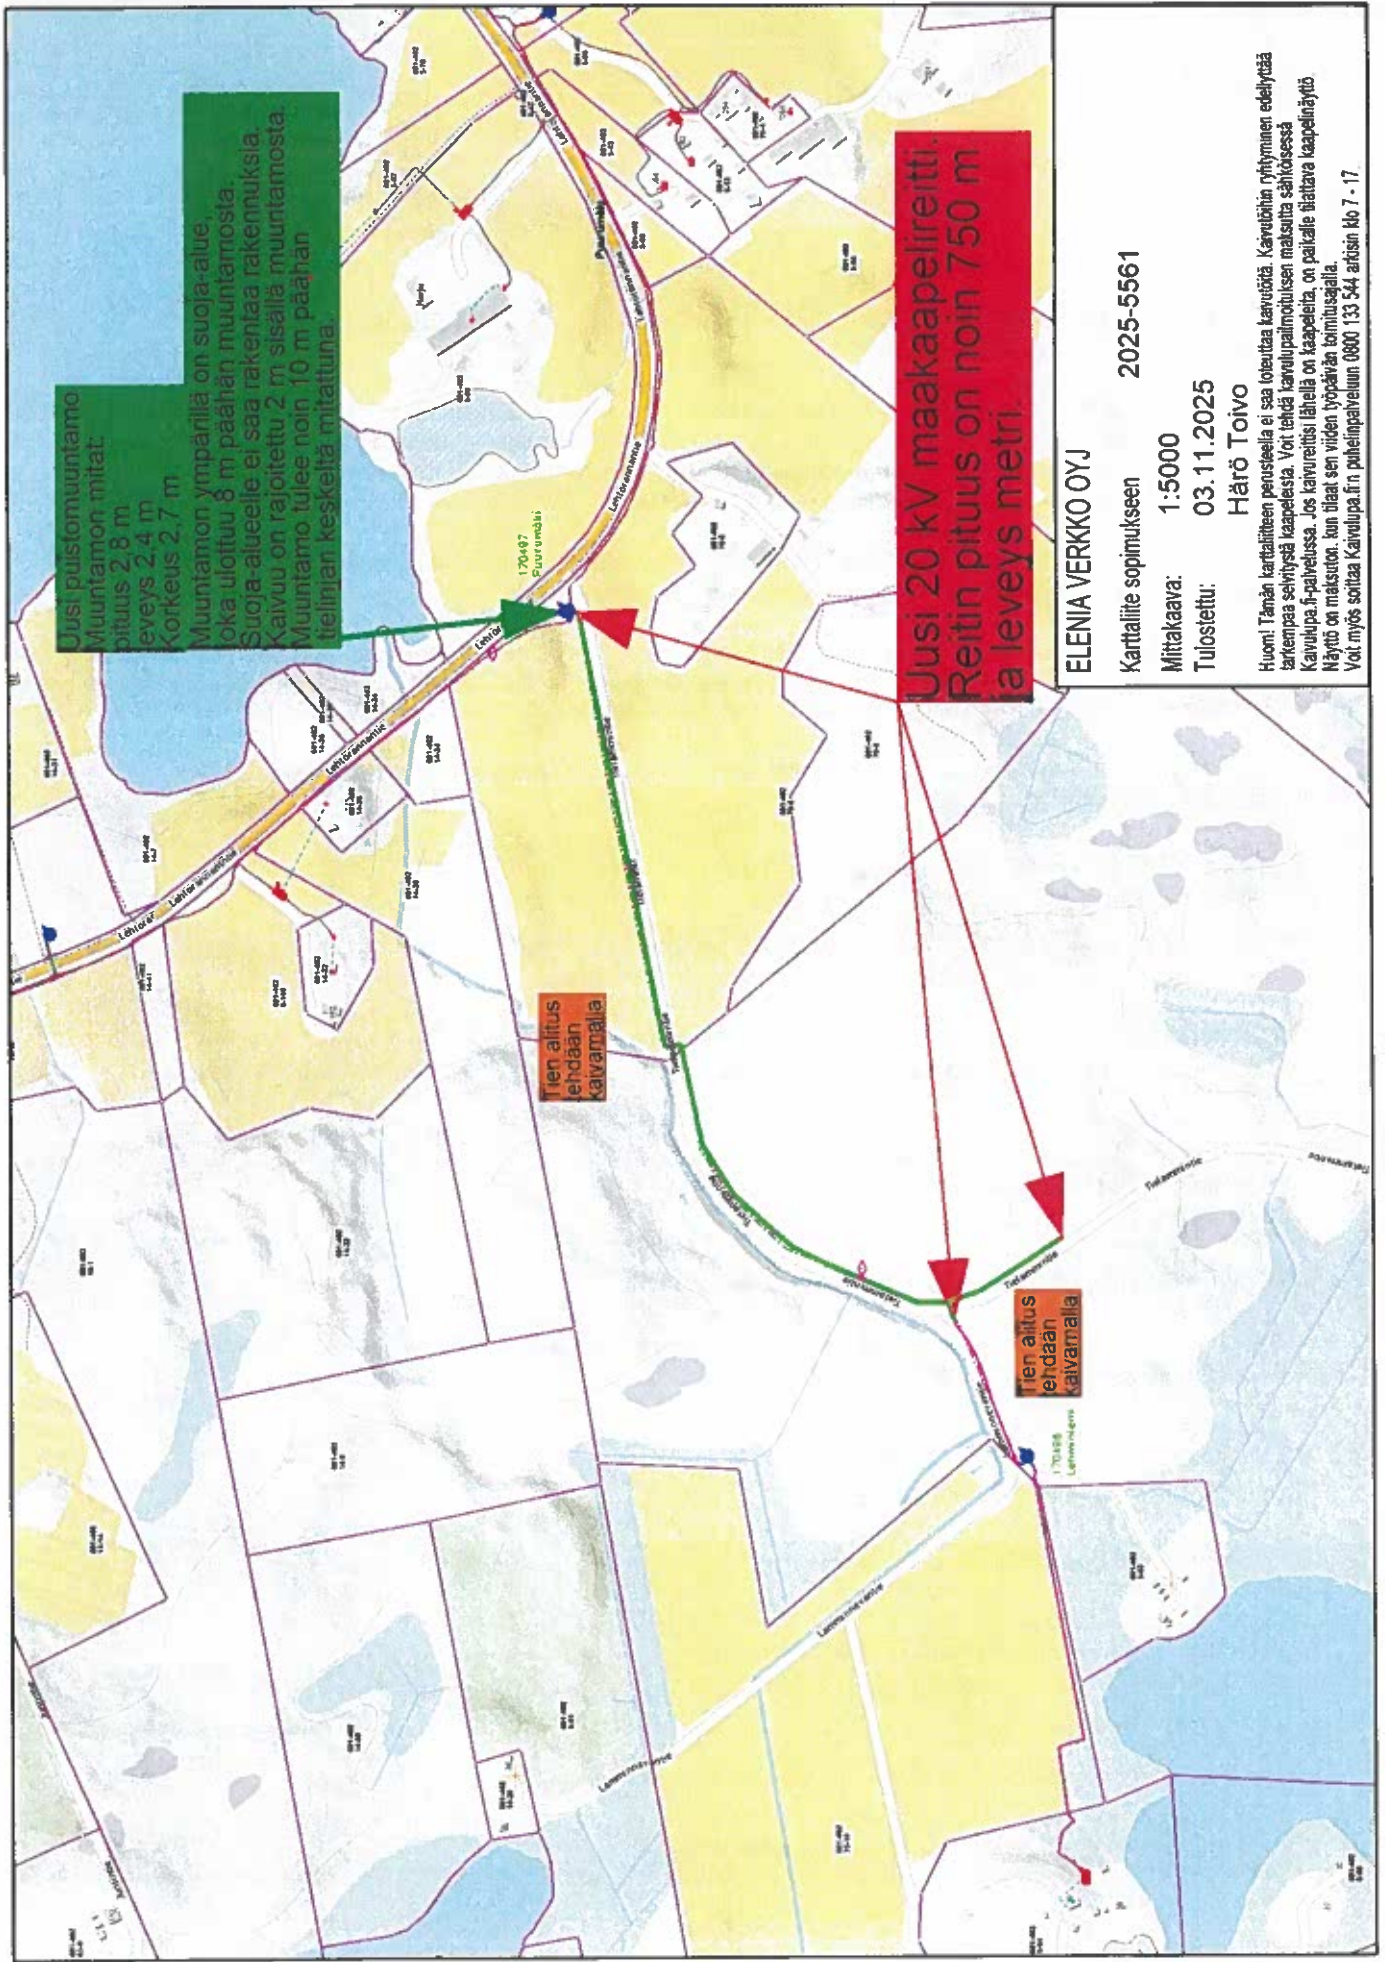

Uusi puosluomuuntamo
Muuntamon mitat:
Pituus 2,8 m
Leveys 2,4 m
Korkeus 2,7 m

Muuntamon ympärillä on suoja-alue,
joka ulottuu 8 m pään muuntamosta.
Suoja-alueelle ei saa rakentaa rakennuksia.
Kaivu on rajoitettu 2 m sisällä muuntamosta.
Muuntamo tulee noin 10 m pään
tehtävän keskeltä mitattuna.

Tien alitus
ehdaan
kaivamalla

Tien alitus
ehdaan
kaivamalla

Uusi 20 kV maakaapelireitti.
Reitin pituus on noin 750 m
ja leveys metri.

ELENIA VERKKO OYJ

Karttaliite sopimukseen 2025-5561

Mittakaava: 1:5000

Tulostettu: 03.11.2025

Härö Toivo

Huom! Tämän karttaliitteen perusteella ei saa toteuttaa kaivutöitä. Kaivutöihin ryhtyminen edellyttää tarkempaa selvitystä kaapeleista. Voit tehdä kaivulupailmoituksen maksutta sähköisessä Kaivulupa.fi-palvelussa. Jos kaivureitisi lähellä on kaapeleita, on paikalle lähtävä kaapelinäyttö. Näyttö on maksuton, kun tilaat sen viiden työpäivän toimitusajalla. Voit myös soittaa Kaivulupa.fi:n puhelinpalveluun 0800 133 544 arkisin klo 7 - 17