



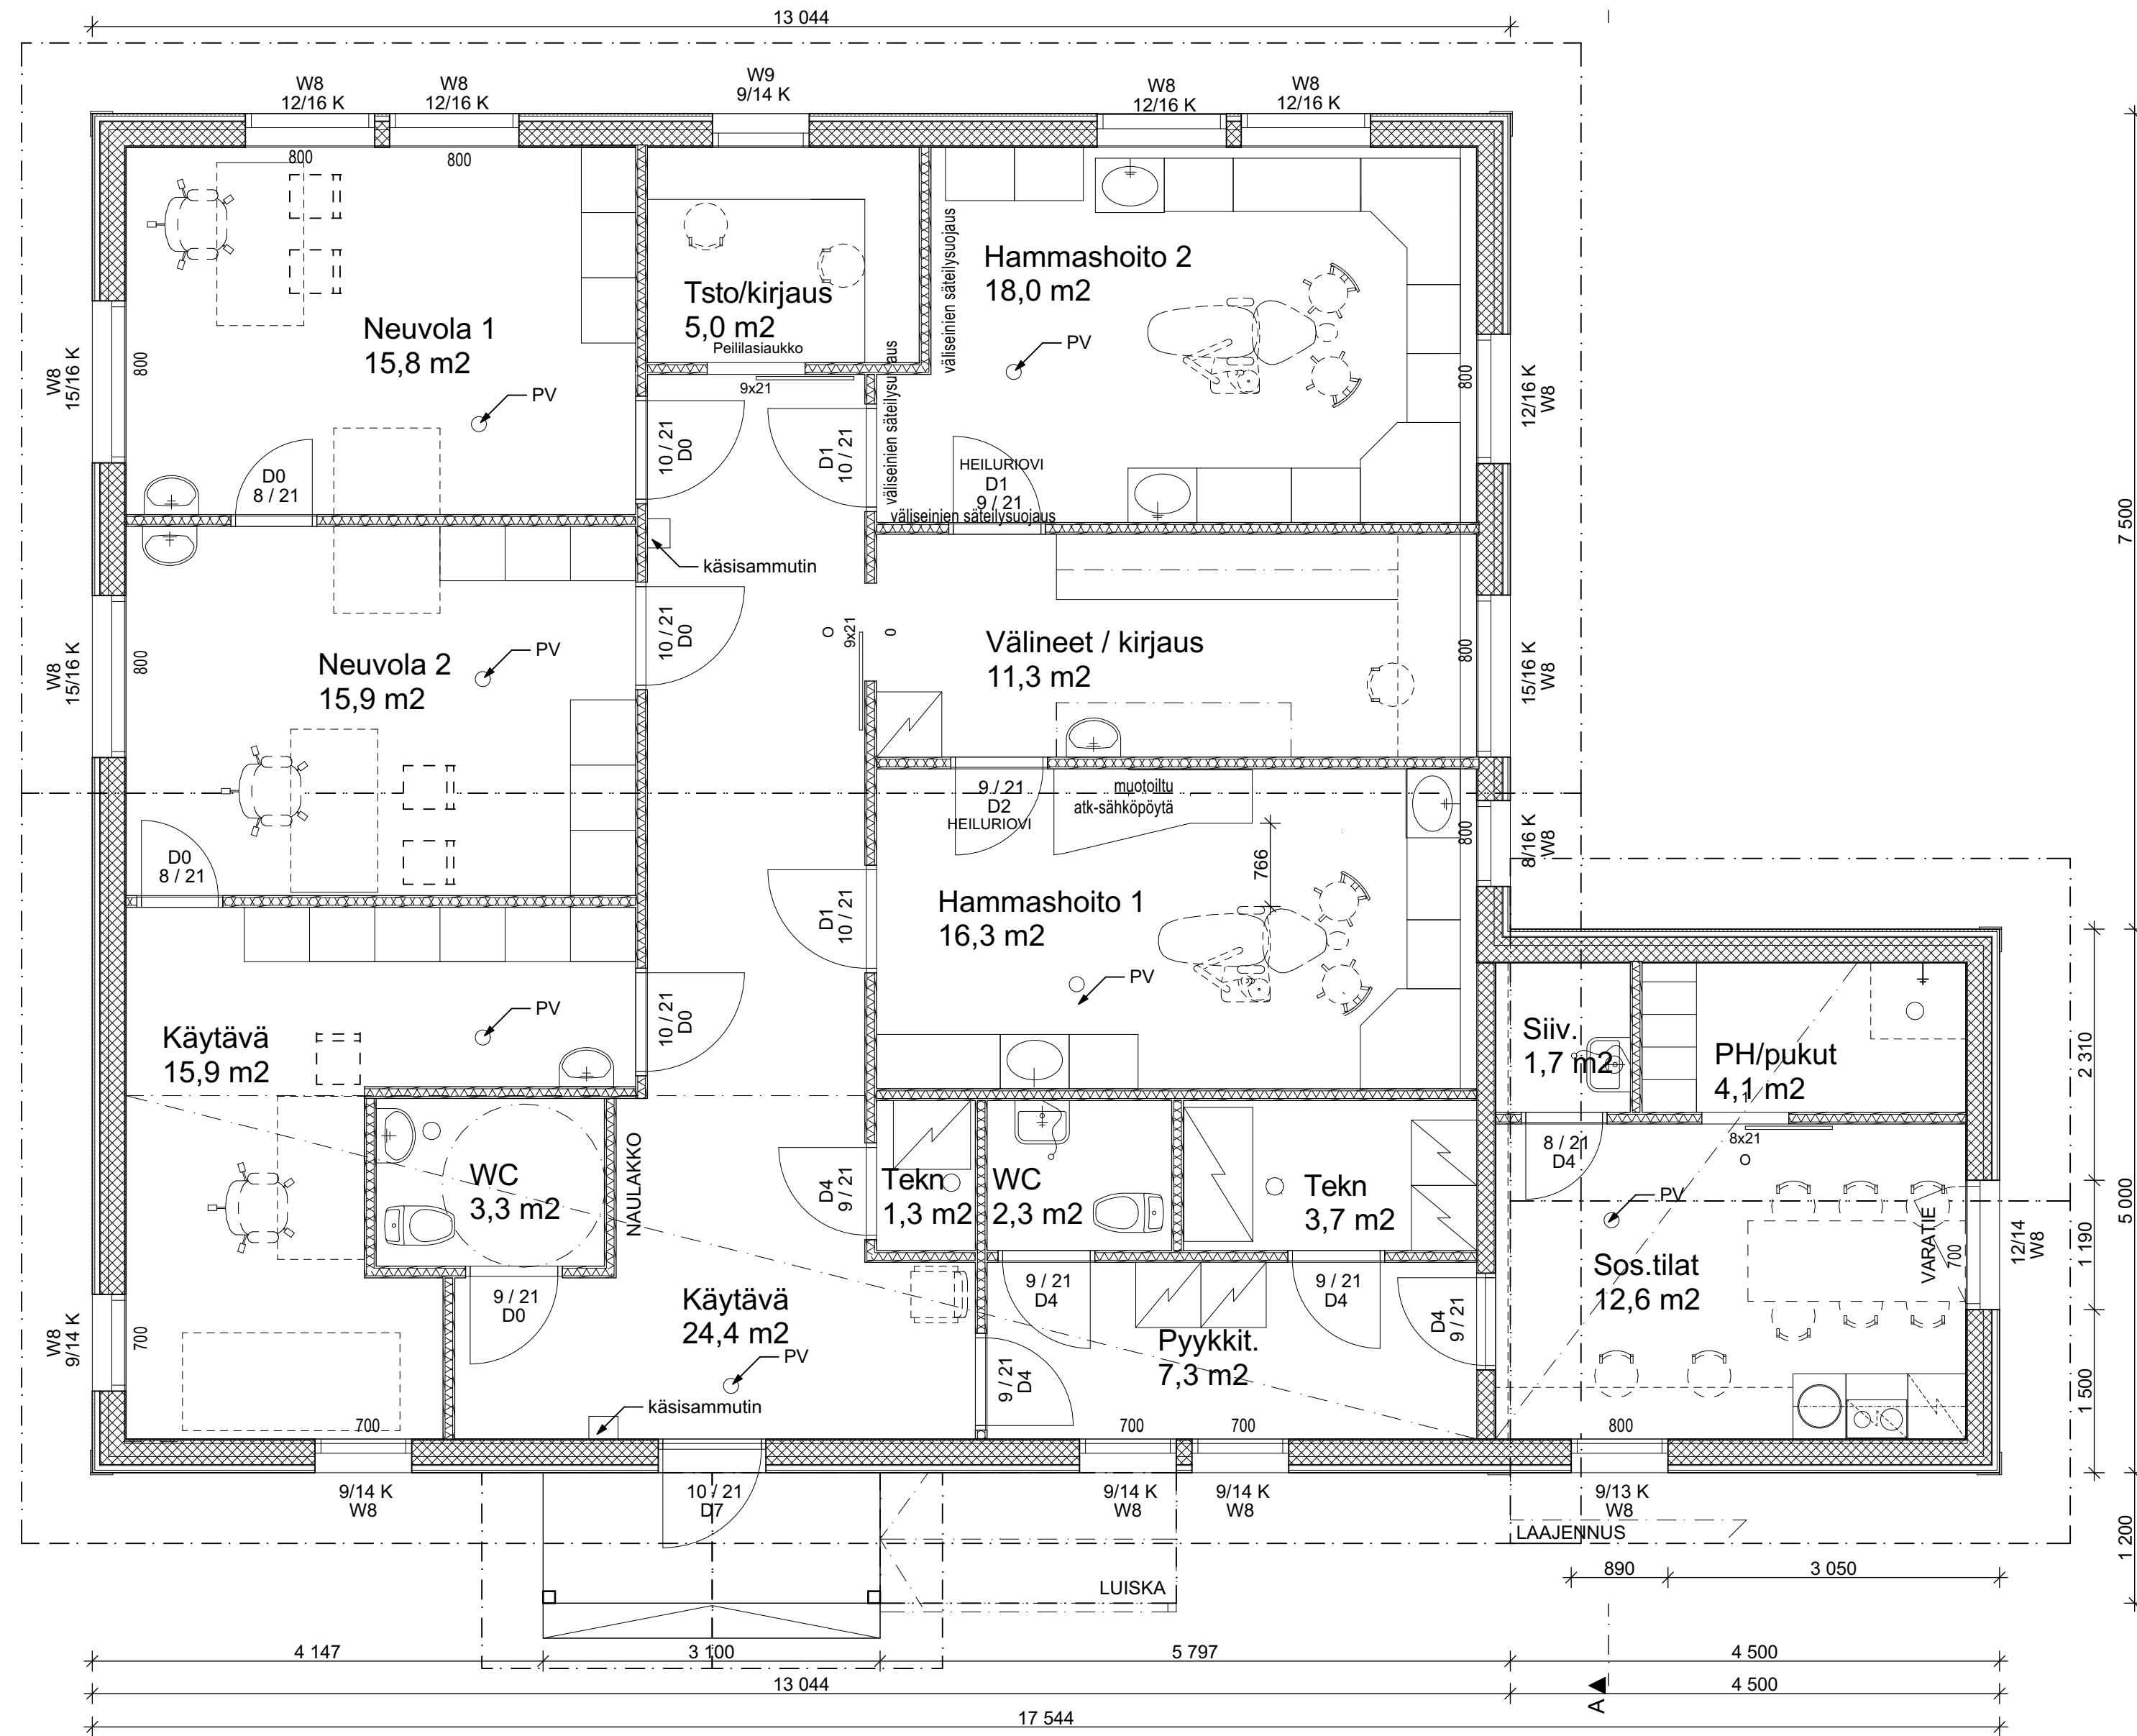

1.st Floor/ GROSS FLOOR AREA 185,5 m2	1.st Floor/ NET FLOOR AREA 168,5 m2
--	--

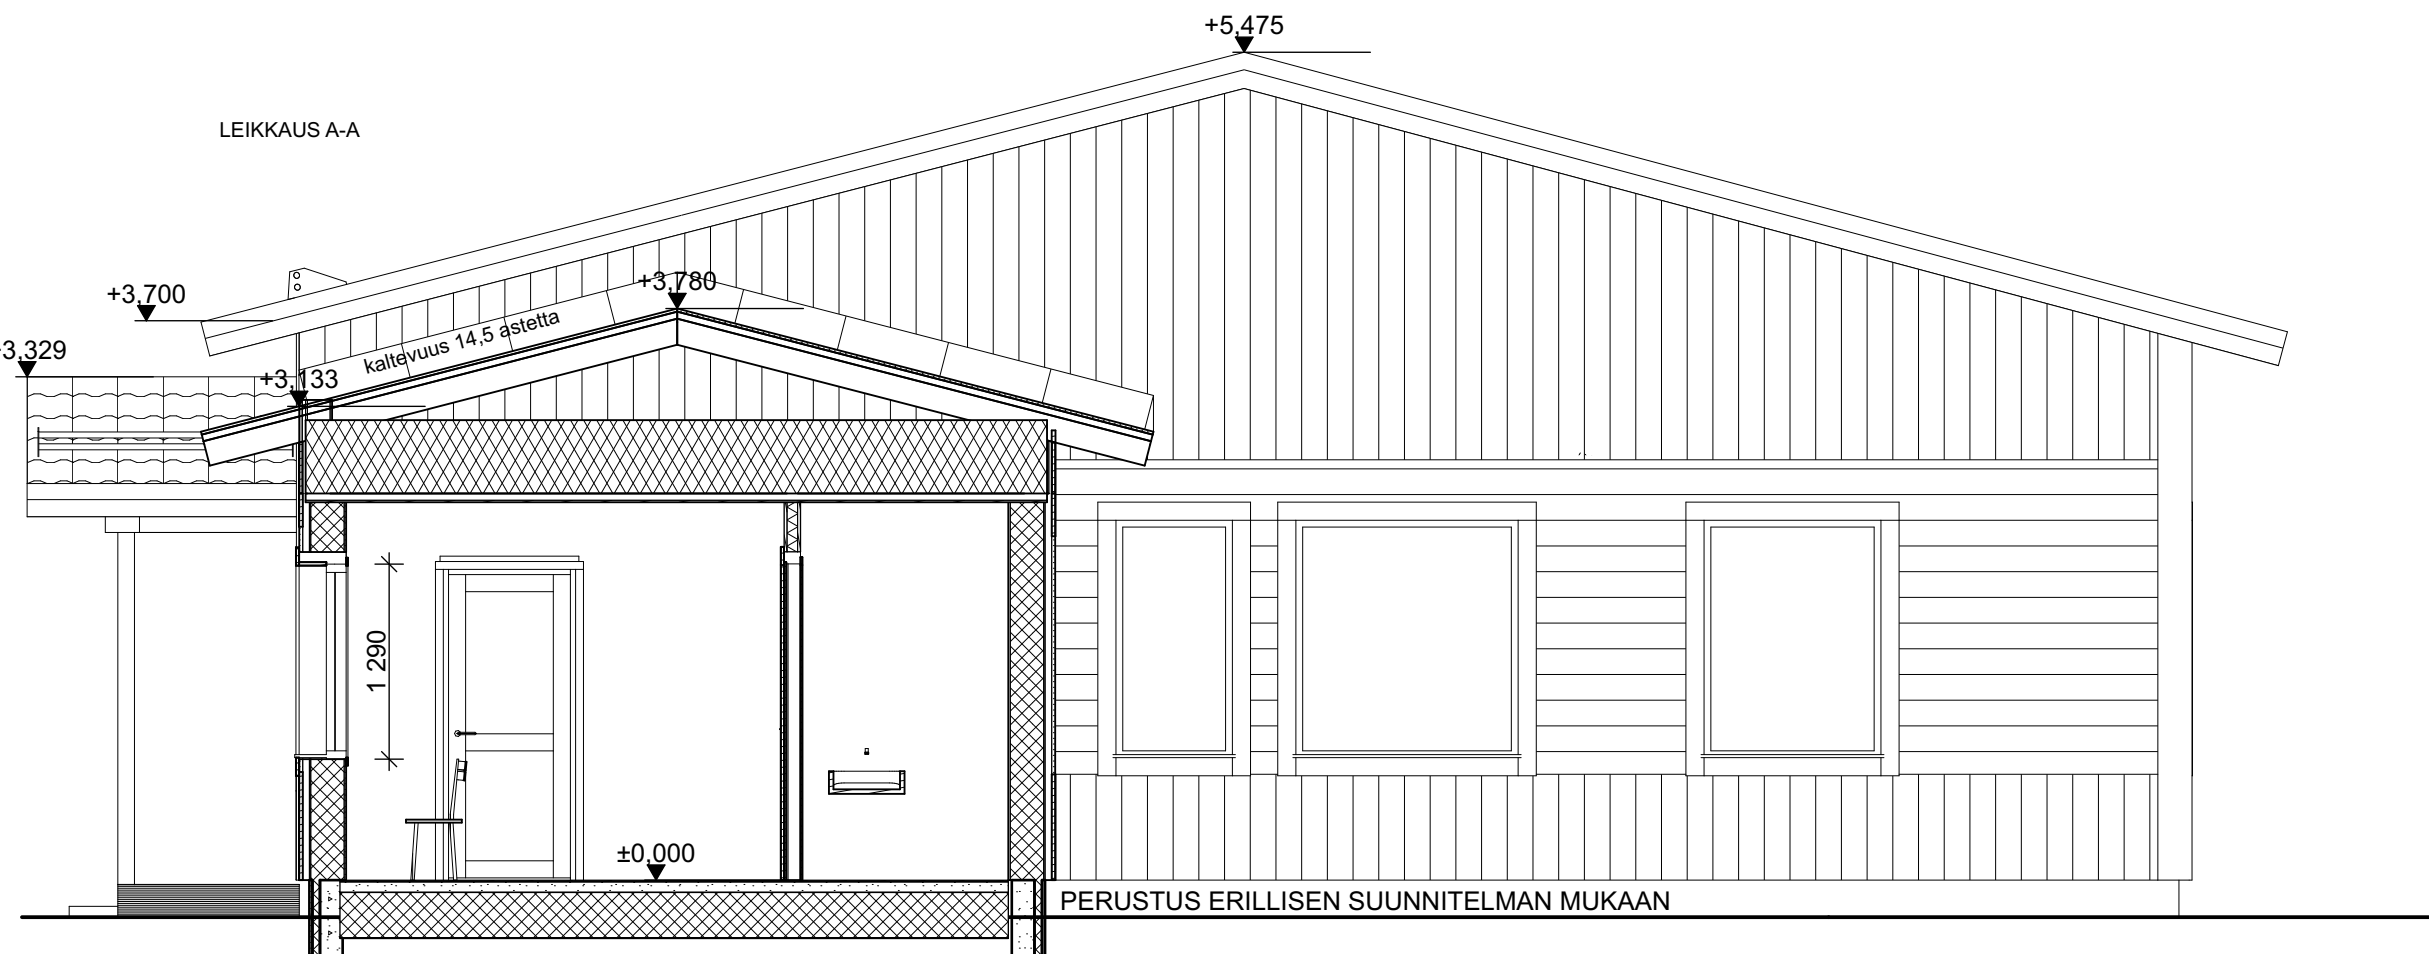


- VESIKATTO:
- KATEMATERIAALI
 - RUOTEET 22x100 k350
 - ALUSKATE JA KOROKERIMAT 22x50
 - TUULETUSVÄLI
 - KATTORISTIKOT k 900
- ULKOKOINÄ:
- EK-KIPSILEVY 13 mm
 - HÖYRYNSULKUMUOVI 0.20 mm
 - PYSTYRUNKO 48x148 k600 + MIN.VILLA KL33 150 mm
 - VAAKARUNKO 48x73 k600 + MIN.VILLA KL 33 70 mm
 - TUULENSUOJAKIPSILEVY 9 mm
 - TUULETUSVÄLI 44 mm (22x50+22x50/22x100)k600
 - ULKOVERHOUSPANELOINTI UYV 23x145


- YLÄPOHJA:
- PUHALLUSVILLA 350 mm
 - MIN.VILLA KL 37 100 mm
 - HÖYRYNSULKUMUOVI 0.20 mm
 - KOOLAUS 22x100 k300
 - SISÄVERHOUS
- U=0.09 W/m2K
- U=0.17 W/m2K
- VÄLISEINÄ:
- EK-KIPSILEVY 13 mm
 - KIPSILEVY 13 mm
 - KERTOPIUU 39x66/48x98 k400-600 + MIN.VILLA 50 mm
 - KIPSILEVY 13 mm
 - EK-KIPSILEVY 13 mm

- ALAPOHJA:
- PINTAMATERIAALI
 - TERÄSBETONILAATTA 70-100 mm
 - STYROX-KEVENNETTY TERÄSBETONIPALKISTO 375 mm
 - XPS-ERISTE 300 50 mm
 - TIIVISTETTY, TASATTU, ROUTIMATON, KAPILLAARIVAPAA SORAPATJA MAAPERÄN MUKAAN
 - KAIVAMATON MAA
- OVET U=1.0 W/m2K
IKKUNAT U=1.0 W/m2K


U=0.14 W/m2K

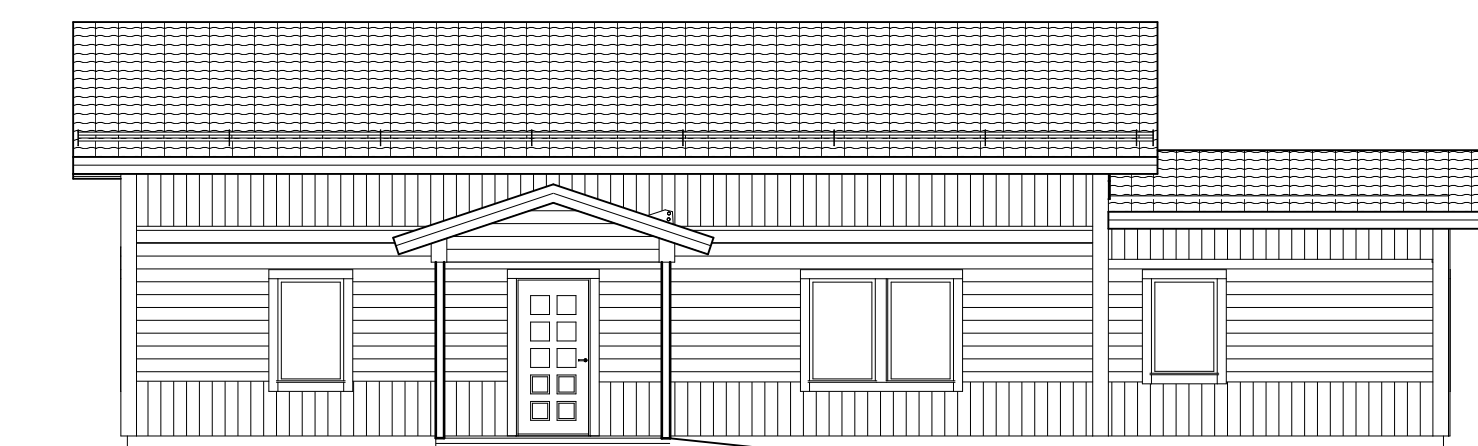


JULKISIVU POHJOISEEN

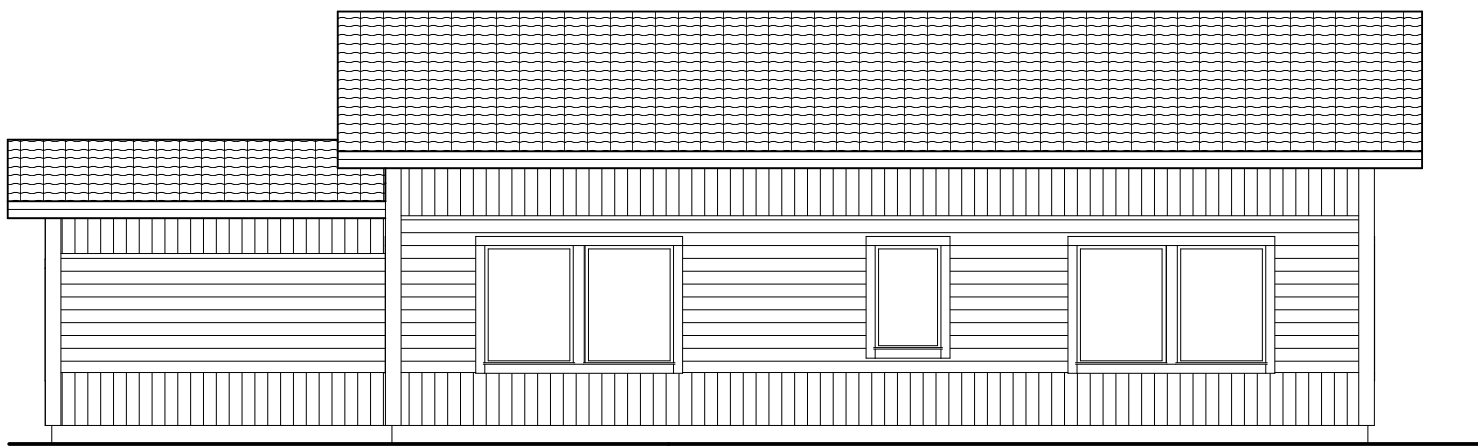

JULKISIVU ETÄÄN

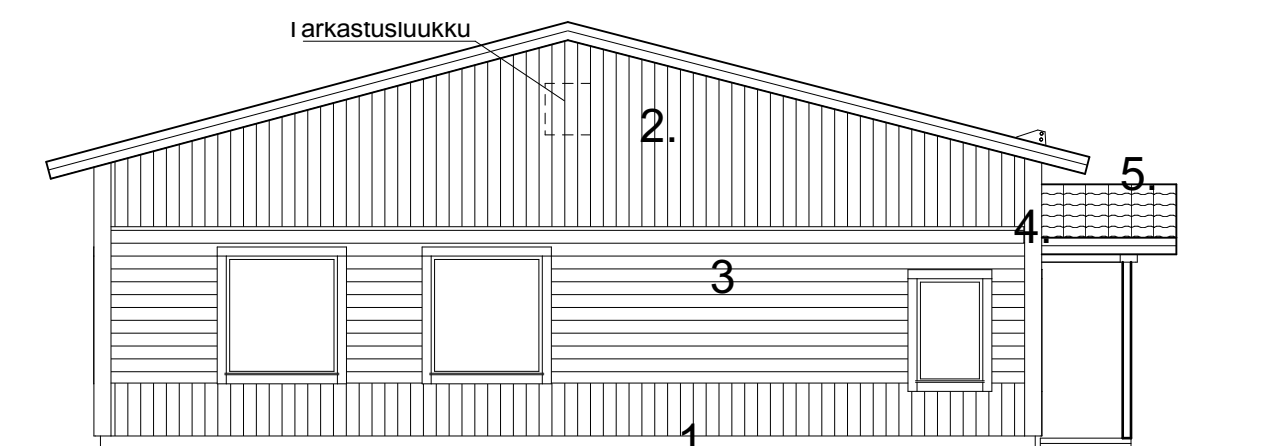

JULKISIVU LÄNTEEN

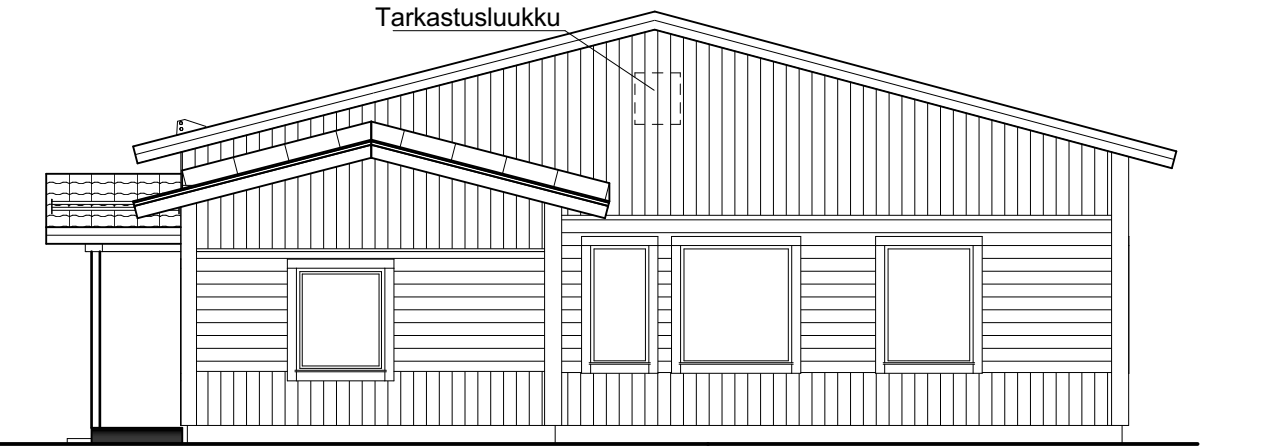

JULKISIVU ITÄÄN

JULKISIVUJEN MATERIAALIT JA VÄRIT:	
	VÄRIMALLI
1	BETONI RAPPAUS
2	ULKOVUORI PYSTYPANEELI
3	ULKOVUORI VAAKAPANEELI
4	NURKKA - JA PIELILAUDAT
5	KATE
6	

A Laajennusosan kasvatu 1m ja sisämuutoksia MUUTOS TAI LISÄYS		1.9.2021 PÄIVÄMÄÄRÄ	KS PIIRTÄJÄ
K.O.SAKYLÄ Reijärvi RAKENNUSMERKINTÄ Rakennuksen siirto		KORTTELITILAA TONTTIRINKE	VIRKAMAKSEN ARVOSTONTYÖMERKINTÖJÄ VASTEN JOKIN O 1/1
RAKENNUSKOHDE Reisjärven hammashoito ja neuvola Savikontie Reijärvi 85900		RAKENNUSKUNNAN SISÄLTÖ Pohja Leikkaus A-A Julkisivut	MITTAMA 1:50 1:50 1:100
SUUNNITTELIJA Toukokuu 2021		SUUNNITTELIJA Vierala Oy Puhdistus 35 80800 HAAPAJÄRVI TYÖNRO 2126	SUUNNITTELIJA Kalle S. Kalle
TILAINUMERO (BASE)		LAITOMALLI (BASE)	PVM 29.7.2021
		ATK-NIMI ARK	PUR. MÄÄRÄ 01
		MUUTOS 0	